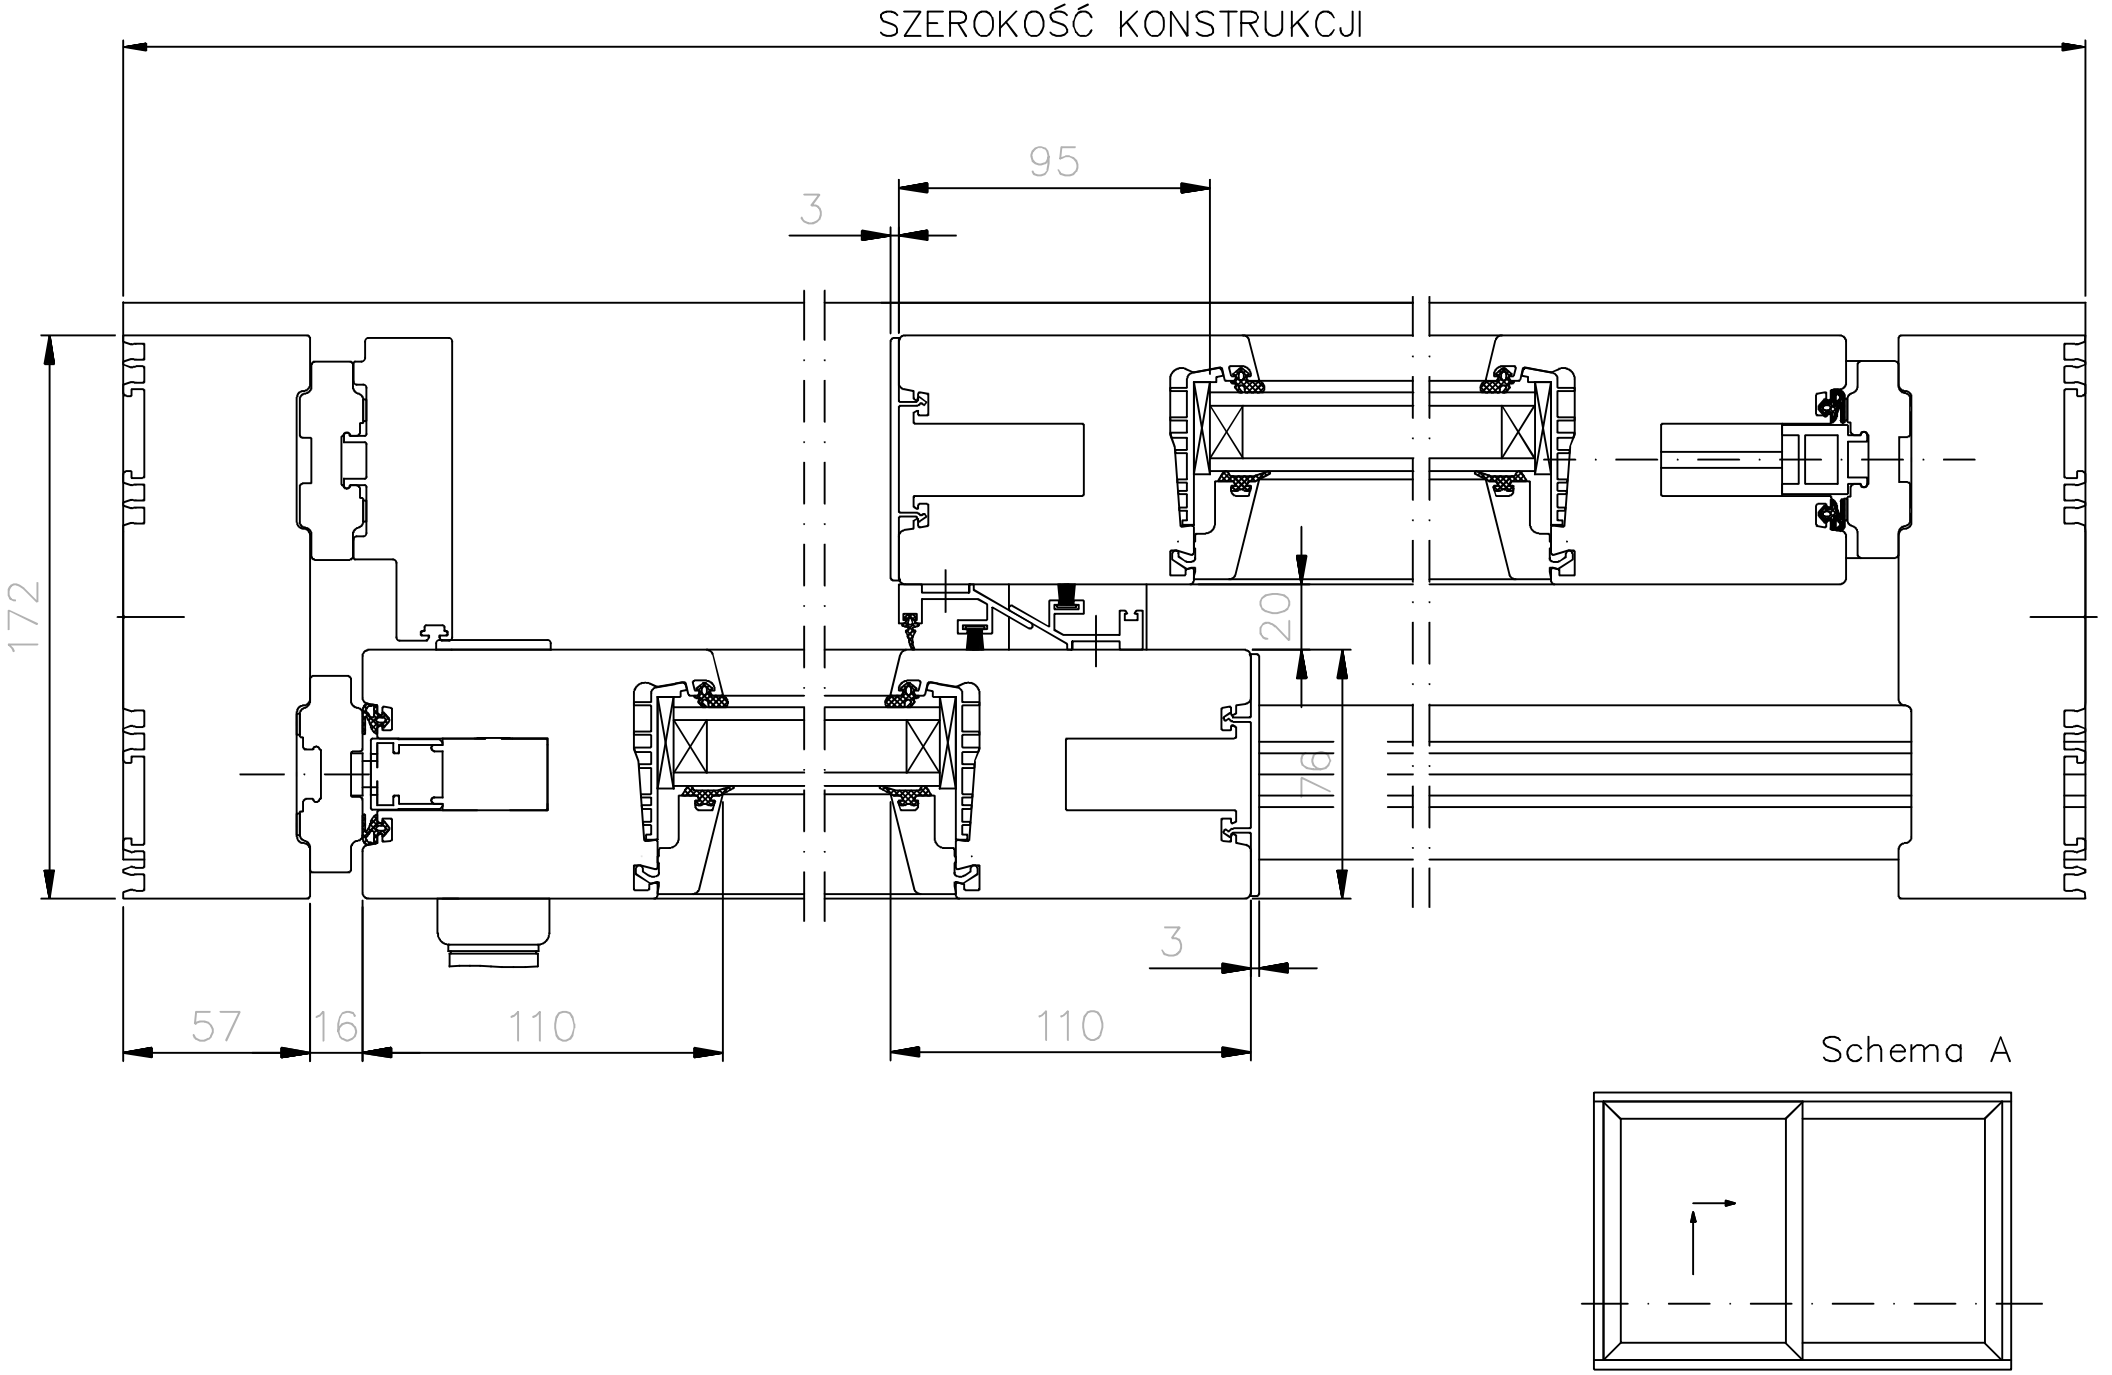

Schema A